

PLANTA DE SITUAÇÃO GERAL - LAYOUT DO EVENTO - TRECHO 1
SEM ESCALA

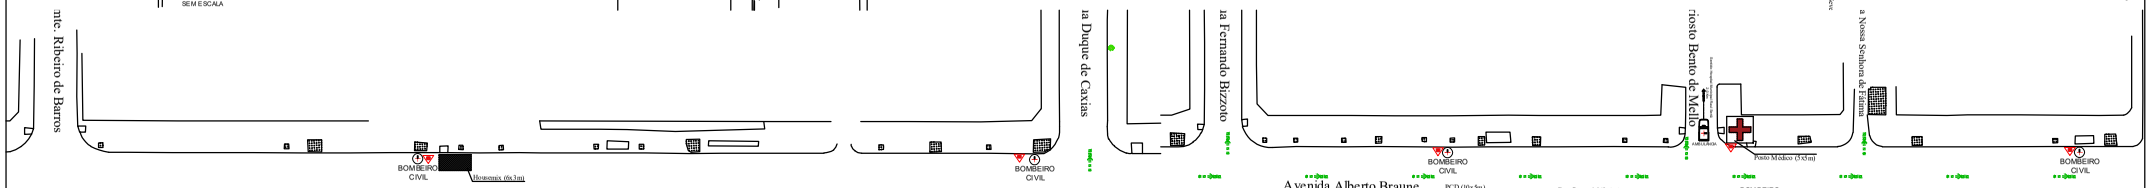

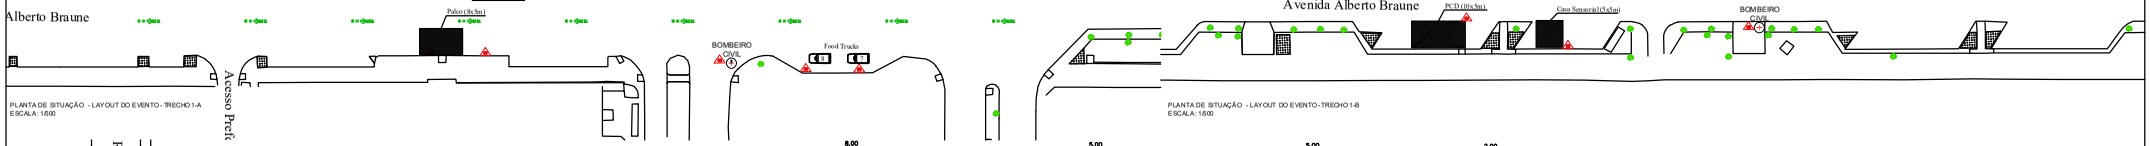

PLANTA DE SITUAÇÃO - LAYOUT DO EVENTO - TRECHO 1-A
ESCALA: 1/500

PLANTA DE SITUAÇÃO - LAYOUT DO EVENTO - TRECHO 1-B
ESCALA: 1/500

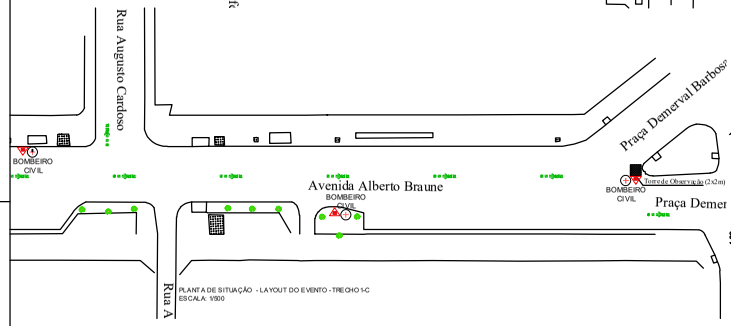

PLANTA DE SITUAÇÃO - LAYOUT DO EVENTO - TRECHO 1-C
ESCALA: 1/500

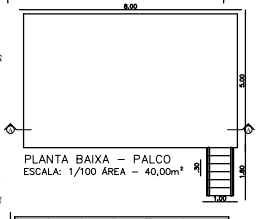

PLANTA BAIXA – PALCO
ESCALA: 1/100 ÁREA – 40,00m²

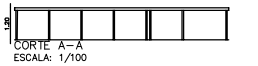

CORTE A–A
ESCALA: 1/100

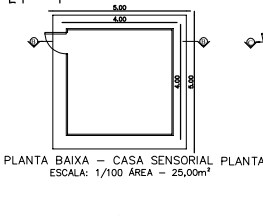

PLANTA BAIXA – CASA SENSORIAL
ESCALA: 1/100 ÁREA – 25,00m²

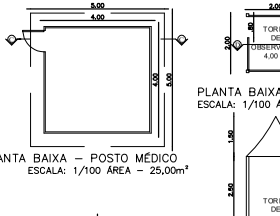

PLANTA BAIXA – POSTO MÉDICO
ESCALA: 1/100 ÁREA – 25,00m²

PLANTA BAIXA – TORRE DE OBSERVAÇÃO
ESCALA: 1/100 ÁREA – 16,00m²

CORTE D–D
ESCALA: 1/100

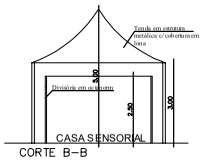

CASA SENSORIAL
CORTE B–B
ESCALA: 1/100

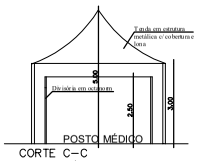

POSTO MÉDICO
CORTE C–C
ESCALA: 1/75

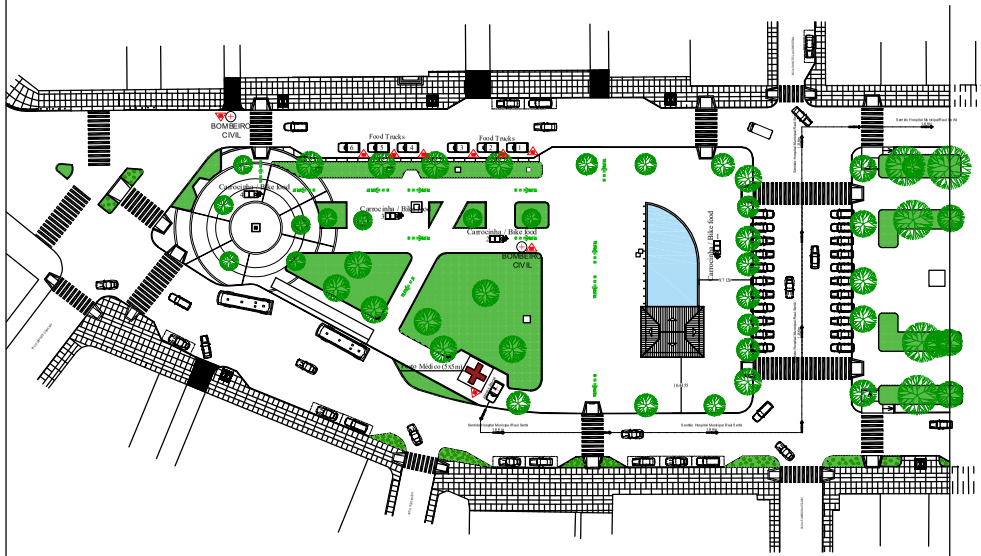
BOMBEIRO CIVIL
Food Trucks
Food Trucks
Carrocinha / Bike food
Carrocinha / Bike food
Carrocinha / Bike food
Posto Médico (3x5m)
Palco (8x5m)
Tenda em estrutura metálica c/ cobertura em lona
Tenda em estrutura metálica c/ cobertura em lona
Tenda em estrutura metálica c/ cobertura em lona